

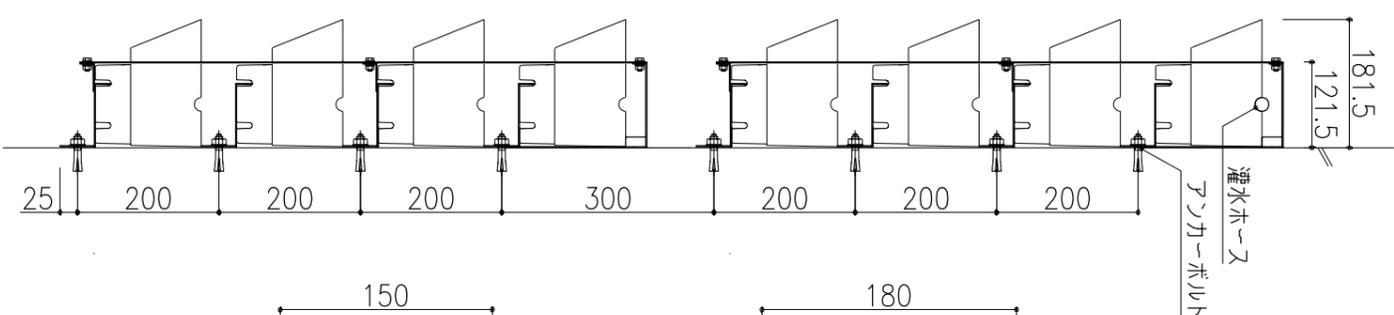
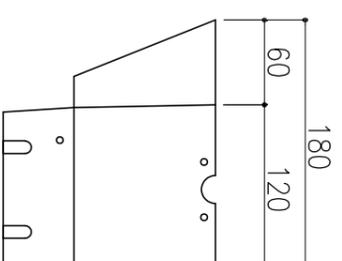


正面図 (参考)

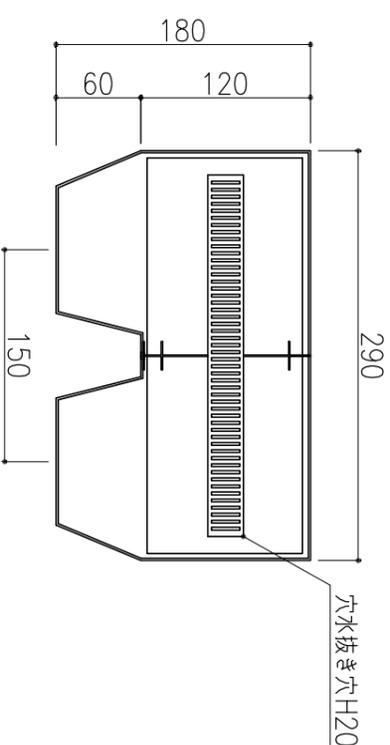

断面図

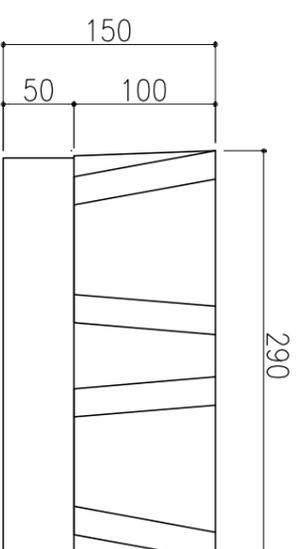

- 標準規格品寸法
- ・重量 : 68kg/m<sup>2</sup> (下地鉄骨、受水樋は含みません)
  - ・寸法 : 900X900
  - ・プランター寸法 : 290X180X180
  - ・プランター材質 : PP
  - ・下地金物材質 : SUS、ZAM

訂正

特記

図名

モアグリーン 標準取付図 (参考)

縮尺

1/10

甲南造園土木株式会社

更新年月日

図番

\*\*\*